

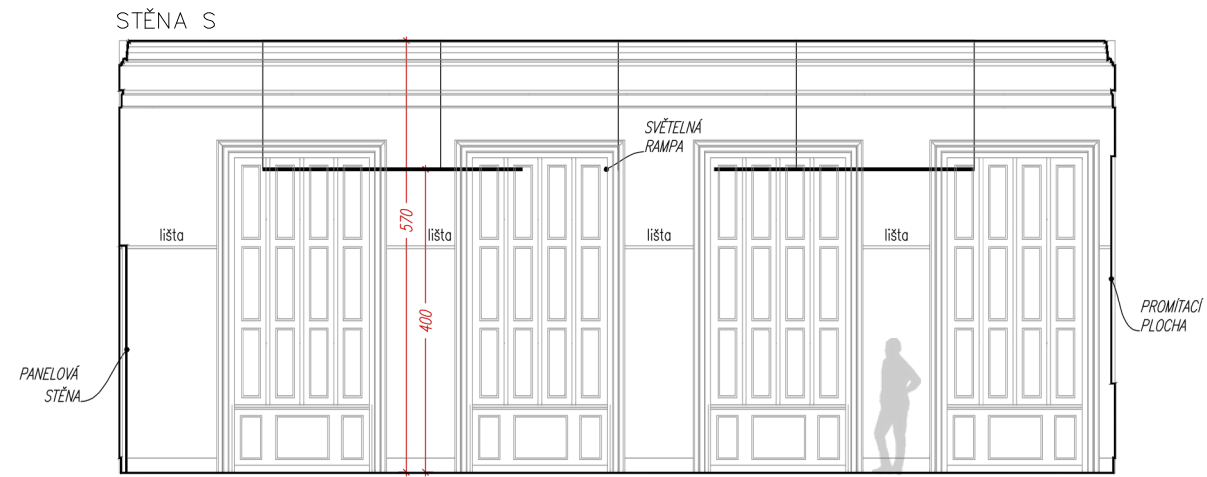


STAV 1:10

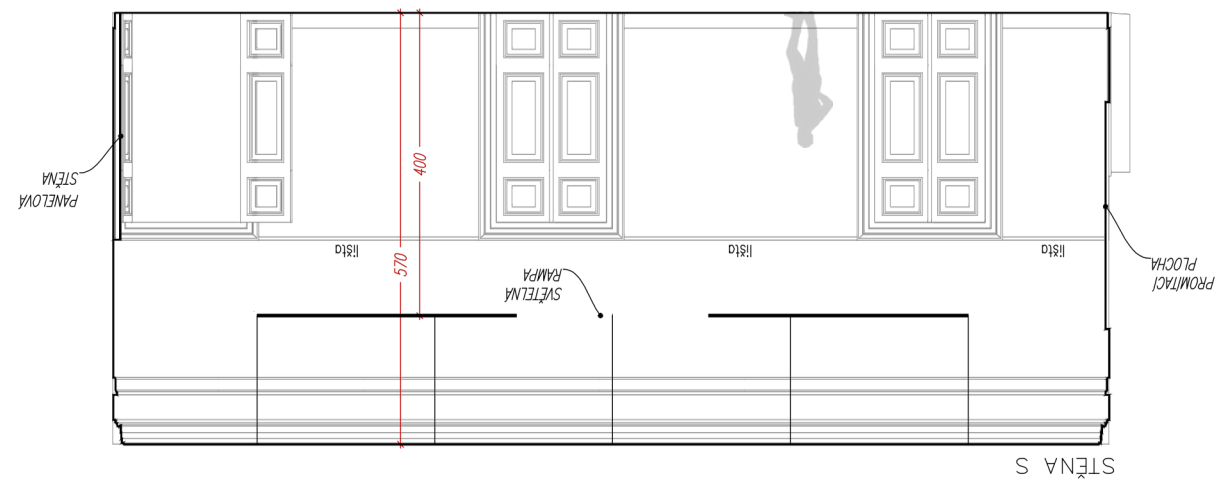

PUDORYS

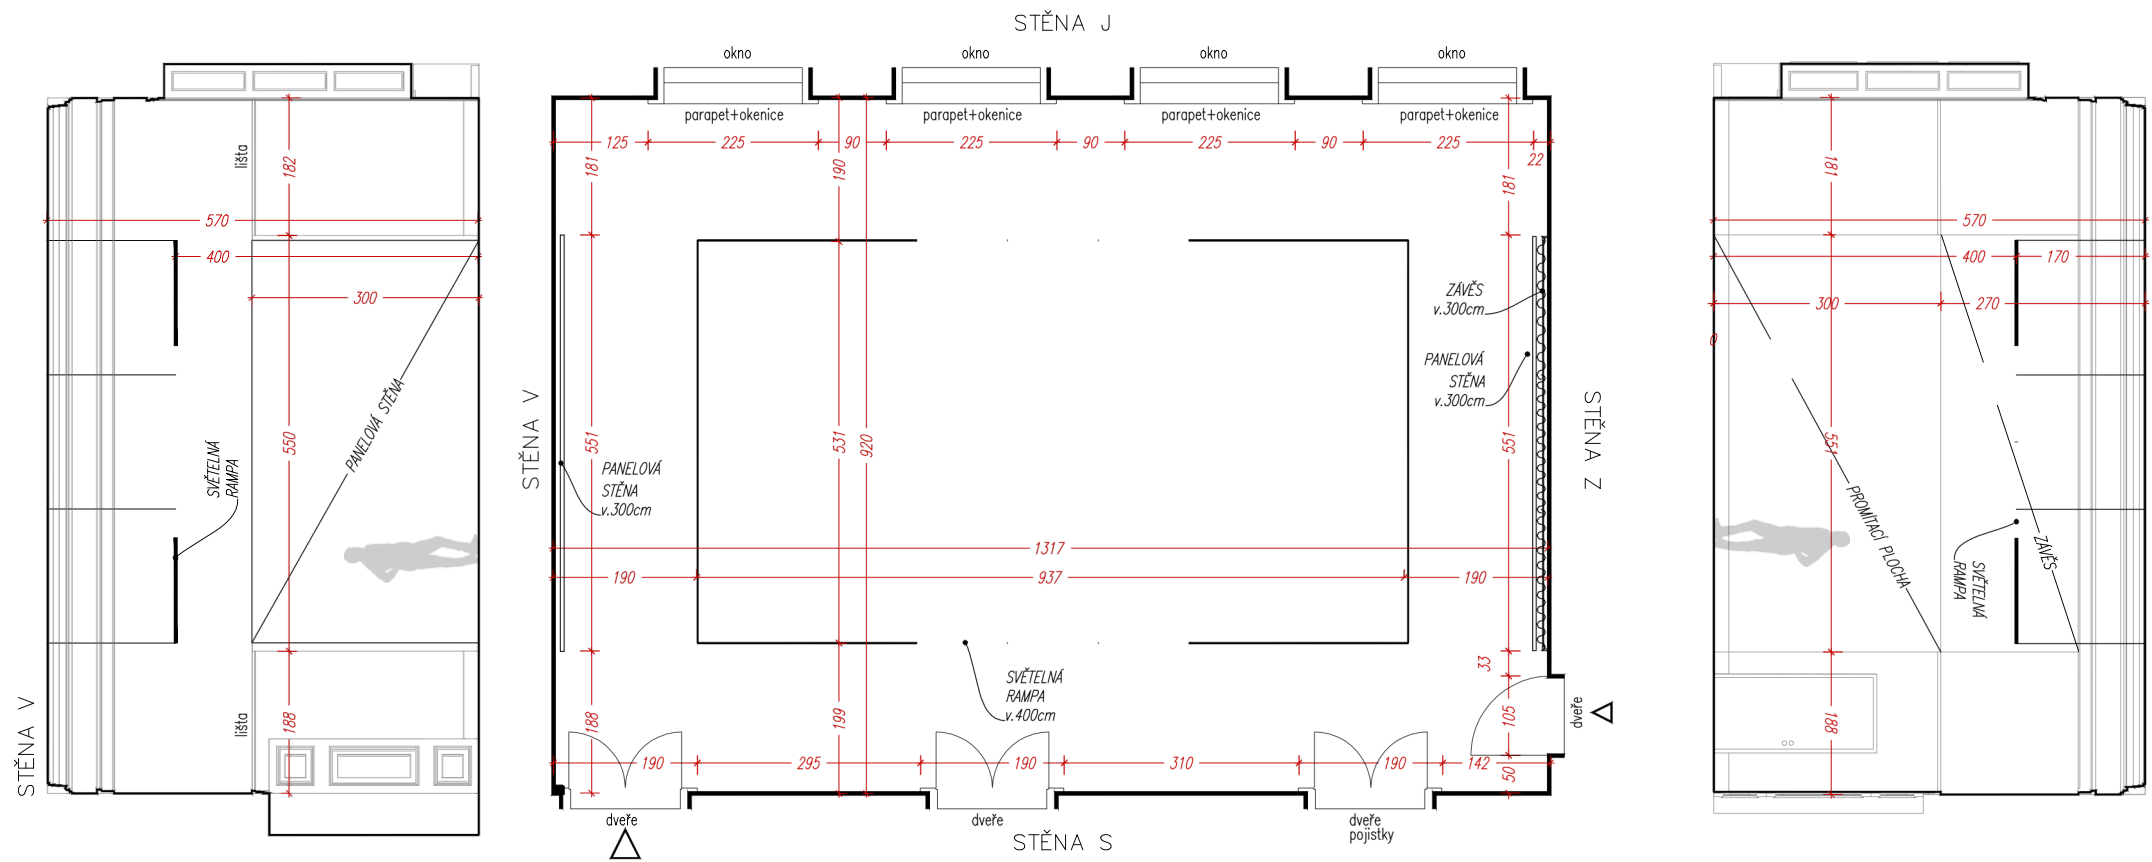

PŮDORYS 1:10

